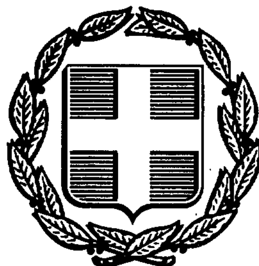


ΕΦΗΜΕΡΙΣ ΤΗΣ ΚΥΒΕΡΝΗΣΕΩΣ
ΤΗΣ ΕΛΛΗΝΙΚΗΣ ΔΗΜΟΚΡΑΤΙΑΣ

ΑΘΗΝΑ 23 ΝΟΕΜΒΡΙΟΥ 1987	ΤΕΥΧΟΣ ΤΕΤΑΡΤΟ	ΑΡΙΘΜΟΣ ΦΥΛΛΟΥ 1147

ΠΕΡΙΕΧΟΜΕΝΑ

ΠΟΛΕΟΔΟΜΙΑ
ΑΠΟΦΑΣΕΙΣ

ΠΟΛΕΟΔΟΜΙΑ
ΑΠΟΦΑΣΕΙΣ

Αριθ. ΟΙΚ. 63387/4735 (1)

Χαρακτηρισμός ως διατηρητέου του κτιρίου που βρίσκεται στην περιοχή Φρυ της νήσου Κάσου του Ν. Δωδεκανήσου, φερόμενου ως ιδιοκτησία Σοφίας Μαστοράκη και καθορισμός ειδικών όρων και περιορισμών δόμησης.

Ο ΥΠΟΥΡΓΟΣ ΑΙΓΑΙΟΥ

Έχοντας υπόψη:

1. Τις διατάξεις του Ν. 1577/1985 (ΦΕΚ 210/Α/85) και ειδικότερα τα άρθρα 3 και 4 (παρ. 2).

2. Την υπ' αριθ. οικ. 75724/30.12.1983 κοινή απόφαση των Υπουργών Προεδρίας Κυβερνήσεως και Χωροταξίας, Οικισμού και Περιβάλλοντος (ΦΕΚ 767/Β/83) και ειδικότερα το άρθρο 5, όπως τροποποιήθηκε με την υπ' αριθ. 28112/356/17.4.1985 όμοια απόφαση (ΦΕΚ 205/Β/85).

3. Την υπ' αριθ. 31252/1530/20.5.87 κοινή απόφαση των Υπουργών Προεδρίας Κυβερνήσεως, Εσωτερικών και Περιβάλλοντος, Χωροταξίας και Δημοσίων Έργων (ΦΕΚ 482/Δ/87).

4. Το υπ' αριθ. 1/86 Π. Δ/γμα (ΦΕΚ 1/Α) και ειδικότερα τα άρθρα 2 (παρ. 3ζ, περίπτωση αα) και 5.

5. Την από 1.7.1987 αιτιολογική έκθεση της Δ/νσης Παραδοσιακών Οικισμών και Περιβάλλοντος (Γ7) του Υπουργείου Περιβάλλοντος, Χωροταξίας και Δημοσίων Έργων.

6. Την από 29.7.87 απάντηση της Σοφίας Μαστοράκου, αποφασίζουμε:

1. Χαρακτηρίζεται ως διατηρητέο το κτίριο που βρίσκεται στην περιοχή Φρυ της νήσου Κάσου του Ν. Δωδεκανήσου, φερόμενο ως ιδιοκτησία Σοφίας Μαστοράκη, όπως φαίνεται σημειωμένο στο σχετικό πρωτότυπο τοπογραφικό διάγραμμα σε κλίμακα 1:1000 που θεωρήθηκε από τον Προϊστάμενο της Δ/νσης Πολεοδομικών Εφαρμογών του Υπουργείου Περιβάλλοντος, Χωροταξίας και Δημοσίων Έργων με την υπ' αρ. 63387/1987 πράξη του και που συνοπτικό του αντίτυπο δημοσιεύεται με την παρούσα απόφαση γιατί πρόκειται για αξιόλογο παραδοσιακό κτίριο.

2. Στο χαρακτηριζόμενο ως διατηρητέο κτίριο απαγορεύεται κάθε αφαίρεση, αλλοίωση ή καταστροφή των επιμέρους αρχιτεκτονικών και διακοσμητικών στοιχείων του.

3. Επιτρέπεται η επισκευή, ο εκσυγχρονισμός των εγκαταστάσεων, η ενίσχυση του φέροντα οργανισμού, η εσωτερική διαρρύθμιση καθώς και επεμβάσεις για λόγους λειτουργικούς του διατηρητέου κτιρίου εφόσον δεν αλλοιώνεται ο αρχιτεκτονικός χαρακτήρας του.

4. Δεν επιτρέπεται η τοποθέτηση φωτεινών ή μη επιγραφών και διαφημίσεων σε οποιαδήποτε θέση του κτιρίου. Επιτρέπεται μόνο η τοποθέτηση επιγραφών περιορισμένων διαστάσεων που υποδηλώνουν τυχόν χρήσεις του κτιρίου.

5. Για οποιαδήποτε επέμβαση στο εξωτερικό ή εσωτερικό του διατηρητέου κτιρίου, στο χώρο που το περιβάλλει, καθώς και για την τοποθέτηση επιγραφών απαιτείται η έγκριση της Επιτροπής Πολεοδομικού και Αρχιτεκτονικού Ελέγχου (ΕΠΑΕ).

6. Η ισχύς της παρούσας απόφασης αρχίζει από τη δημοσίευσή της στην Εφημερίδα της Κυβερνήσεως.


Η απόφαση αυτη να δημοσιευθεί στην Εφημερίδα της Κυβερνήσεως.

Αθήνα, 8 Οκτωβρίου 1987

Ο ΥΠΟΥΡΓΟΣ


ΠΕΤΡΟΣ ΒΑΛΒΗΣ


ΝΟΜΟΣ ΔΩΔΕΚΑΝΗΣΟΥ·
νησος Κασος
Φρυ

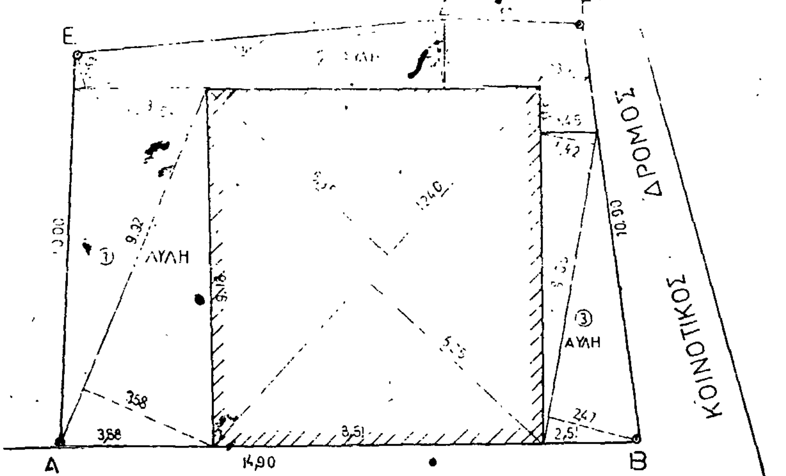


ΔΙΑΓΡΑΜΜΑ ΚΑΛΥΨΗΣ

ΚΛ. 1:100

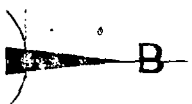

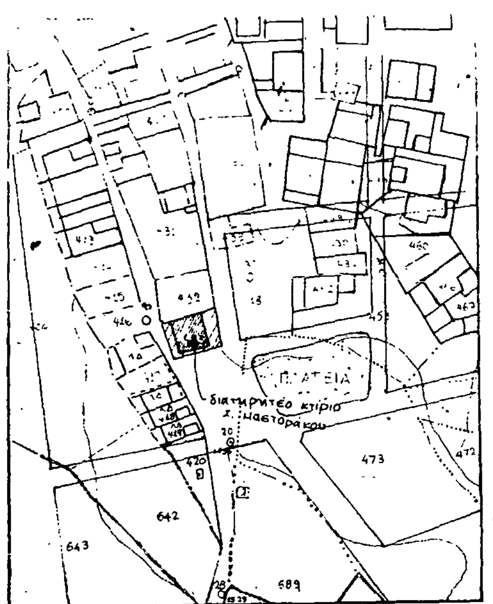

κλ 1:1000

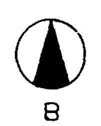

Γ. 63387/87

Χαρακτηρισμός ως διατηρητέου του κτιρίου που βρίσκεται στην περιοχή Φρυ της νήσου Κάσου του Ν. Δωδεκανήσου, φερόμενου ως ιδιοκτησία Σοφίας Μαστοράκη και καθορισμός ειδικών όρων και περιορισμών δόμησης.

8 Οκτωβρίου 1987

Η Δ/ΝΤΡΙΑ

Β. ΓΡΥΛΛΗ

Αριθ. ΟΙΚ. 66613/4927 (2)

Χαρακτηρισμός ως διατηρητέου του κτιρίου που βρίσκεται επί της οδού Ρήγα Φεραίου (Ο.Τ. 93) στην πόλη της Ρόδου του Ν. Δωδεκανήσου, φερόμενου ως ιδιοκτησία Ευθυμίου Κωνσταντινίδη, Φιλήμονα Κωνσταντινίδη, Κωνσταντίνου Κωνσταντινίδη, Κατίνας Κωνσταντινίδη συζ. Νικολάου Φρόνα, Αντωνίου Κακά, Μιχαήλ Κακά, Κωνσταντίνου Κακά και καθορισμός ειδικών όρων και περιορισμών δόμησης.

Ο ΥΠΟΥΡΓΟΣ ΑΙΓΑΙΟΥ

Έχοντας υπόψη:

1. Τις διατάξεις του Ν. 1577/1985 (ΦΕΚ 210/Α/85) και ειδικότερα τα άρθρα 3 και 4 (παρ. 2).

2. Την υπ' αριθ. οικ. 75724/30.12.1983 κοινή απόφαση των Υπουργών Προεδρίας Κυβερνήσεως και Χωροταξίας, Οικισμού και Περιβάλλοντος (ΦΕΚ 767/Β/83) και ειδικότερα το άρθρο 5, όπως τροποποιήθηκε με την υπ'αριθ. 28112/356/17.4.1985 όμοια απόφαση (ΦΕΚ 205/Β/85).

3. Την υπ' αριθ. 31252/1530/20.5.87 κοινή απόφαση των Υπουργών Προεδρίας Κυβερνήσεως, Εσωτερικών και Περιβάλλοντος, Χωροταξίας και Δημοσίων Έργων (ΦΕΚ 482/Δ/87).

4. Το υπ' αριθ. 1/86 Π. Δ/γμα (ΦΕΚ 1/Α) και ειδικότερα τα άρθρα 2 (παρ. 3ζ, περίπτωση αα) και 5.

5. Την από 23.7.87 αιτιολογική έκθεση της και την από 9.9.1987 εισήγηση της Δ/νσης Παραδοσιακών Οικισμών και Περιβάλλοντος (Γ7) του Υπουργείου Περιβάλλοντος, Χωροταξίας και Δημοσίων Έργων.

6. Την από 31.8.1987 απάντηση των Ευθυμίου Κωνσταντινίδη, Φιλήμονα Κωνσταντινίδη, Κωνσταντίνου Κωνσταντινίδη, Κατίνας Κωνσταντινίδη συζ. Νικολάου Φρόνα, Αντωνίου Κακά, Μιχαήλ Κακά, Κωνσταντίνου Κακά, αποφασίζουμε:

1. Χαρακτηρίζεται ως διατηρητέο το κτίριο που βρίσκεται επί της οδού Ρήγα Φεραίου (Ο.Τ. 93)στην πόλη της Ρόδου του Ν. Δωδεκανήσου, φερόμενο ως ιδιοκτησία Ευθυμίου Κωνσταντινίδη, Φιλήμονα Κωνσταντινίδη, Κωνσταντίνου Κωνσταντινίδη, Κατίνας Κωνσταντινίδη συζ. Νικολάου Φρόνα, Αντωνίου Κακά, Μιχαήλ Κακά, Κωνσταντίνου Κακά, όπως φαίνεται σημειωμένο στο σχετικό πρωτότυπο τοπογραφικό διάγραμμα σε κλίμακα 1:500 που θεωρήθηκε από τον Προϊστάμενο της Δ/νσης Πολεοδομικών Εφαρμογών του Υπουργείου Περιβάλλοντος, Χωροταξίας και Δημοσίων Έργων με την υπ' αρ. 66613/1987 πράξη του και που συνοπτικό του αντίτυπο δημοσιεύεται με την παρούσα απόφαση γιατί πρόκειται για αξιόλογο κτίριο με ιδιαίτερο αρχιτεκτονικό και μορφολογικό χαρακτήρα.

2. Στο χαρακτηριζόμενο ως διατηρητέο κτίριο απαγορεύεται κάθε αφαίρεση, αλλοίωση ή καταστροφή των επιμέρους αρχιτεκτονικών και διακοσμητικών στοιχείων του.

3. Επιτρέπεται η επισκευή, ο εκσυγχρονισμός των εγκαταστάσεων, η ενίσχυση του φέροντα οργανισμού, η εσωτερική διαρρύθμιση καθώς και επεμβάσεις για λόγους λειτουργικούς του διατηρητέου κτιρίου εφόσον δεν αλλοιώνεται ο αρχιτεκτονικός χαρακτήρας του.

4. Δεν επιτρέπεται η τοποθέτηση φωτεινών ή μη επιγραφών και διαφημίσεων στο χαρακτηριζόμενο ως διατηρητέο κτίριο. Επιτρέπεται μόνο η τοποθέτηση επιγραφών περιορισμένων διαστάσεων που πληροφορούν για τυχόν χρήση των χώρων του κτιρίου.

5. Για οποιαδήποτε επέμβαση στο εξωτερικό ή εσωτερικό του διατηρητέου κτιρίου και στον περιβάλλοντα χώρο του, καθώς και για την τοποθέτηση επιγραφών απαιτείται η έγκριση της Επιτροπής Πολεοδομικού και Αρχιτεκτονικού Ελέγχου (ΕΠΑΕ).

6. Η ισχύς της παρούσας απόφασης αρχίζει από τη δημοσίευσή της στην Εφημερίδα της Κυβερνήσεως.

Η απόφαση αυτη να δημοσιευθεί στην Εφημερίδα της Κυβερνήσεως.

Αθήνα, 21 Οκτωβρίου 1987

Ο ΥΠΟΥΡΓΟΣ

ΠΕΤΡΟΣ ΒΑΛΒΗΣ

ΡΟΔΟΣ

ΚΛΙΜΑΚΑ 1 : 500

Γ.66613/87

"Χαρακτηρίζονται ως διατηρητέα τα κτίρια που βρίσκονται επί της οδού Ρήγα Φεραίου (Ο.Τ. 93) στην πόλη της Ρόδου του Ν. Δωδεκανήσου, ανήκουν ως ιδιοκτησία Ευθυμίου Κωνσταντινίδη, Φιλίππου Κωνσταντινίδη, Κανελλίου Κωνσταντινίδη, Κατίνας Κουκά, Κωνσταντίνου Κουκά κ. [illegible]

21 Οκτωβρίου 1987

Η

Δ. ΝΤΡΙΑ

Ζ. ΓΡΥΛΛΗ

Αριθ. ΟΙΚ. 66612/4926 (3)

Χαρακτηρισμός ως διατηρητέου του κτιρίου που βρίσκεται στο βόρειο λιμενοβραχίονα του λιμανιού της πόλης της Χίου (πρώην Ναυτώνες) φερόμενου ως ιδιοκτησία Λιμενικού Ταμείου Χίου και καθορισμός ειδικών όρων και περιορισμών δόμησης.

Ο ΥΠΟΥΡΓΟΣ ΑΙΓΑΙΟΥ

Έχοντας υπόψη:

1. Τις διατάξεις του Ν. 1577/1985 (ΦΕΚ 210/Α/85) και ειδικότερα τα άρθρα 3 και 4 (παρ. 2).

2. Την υπ' αριθ. οικ. 75724/30.12.1983 κοινή απόφαση των Υπουργών Προεδρίας Κυβερνήσεως και Χωροταξίας, Οικισμού και Περιβάλλοντος (ΦΕΚ 767/Β/83) και ειδικότεα το άρθρο 5, όπως τροποποιήθηκε με την υπ' αριθ. 28112/356/17.4.1985 όμοια απόφαση (ΦΕΚ 205/Β/85).

3. Την υπ' αριθ. 31252/1530/20.5.87 κοινή απόφαση των Υπουργών Προεδρίας Κυβερνήσεως, Εσωτερικών και Περιβάλλοντος, Χωροταξίας και Δημοσίων Έργων (ΦΕΚ 482/Δ/87).

4. Το υπ' αριθ. 1/86 Π. Δ/γμα (ΦΕΚ 1/Α) και ειδικότερα τα άρθρα 2 (παρ. 3ζ, περίπτωση αα) και 5.

5. Την από 21.7.87 αιτιολογική έκθεση της Δ/νσης Παραδοσιακών Οικισμών και Περιβάλλοντος (Γ7) του Υπουργείου Περιβάλλοντος, Χωροταξίας και Δημοσίων Έργων.

6. Την από 5.8.1987 απάντηση των Λιμενικού Ταμείου Χίου, αποφασίζουμε:

1. Χαρακτηρίζεται ως διατηρητέο το ισόγειο κτίριο που βρίσκεται στο βόρειο λιμενοβραχίονα του λιμανιού της πόλης της Χίου, και ο χώρος που το περιβάλλει, φερόμενο ως ιδιοκτησία Λιμενικού Ταμείου Χίου, όπως φαίνεται σημειωμένο στο σχετικό πρωτότυπο τοπογραφικό διάγραμμα σε κλίμακα 1:500 που θεωρήθηκε από τον Προϊστάμενο της Δ/νσης Πολεοδομικών Εφαρμογών του Υπουργείου Περιβάλλοντος Χωροταξίας και Δημοσίων Έργων με την υπ' αρ. 66612/1987 πράξη του και που συνοπτικό του αντίτυπο δημοσιεύεται με την παρούσα απόφαση.

2. Επιβάλλεται η αποκατάσταση του διατηρητέου κτιρίου καθώς και η καθαίρεση του υπάρχοντος δώματος από οπλισμένο σκυρόδεμα και η αντικατάστασή του με κεραμοσκεπή στέγη που θα καλύπτεται με κεραμίδια βυζαντινού τύπου, όπως τεκμηριώνεται από παλαιότερες φωτογραφίες του κτιρίου.

3. Στο χαρακτηριζόμενο ως διατηρητέο κτίριο απαγορεύεται κάθε αφαίρεση, αλλοίωση ή καταστροφή των επιμέρους αρχιτεκτονικών και διακοσμητικών στοιχείων του.

4. Επιτρέπεται η επισκευή, ο εκσυγχρονισμός των εγκαταστάσεων, η ενίσχυση του φέροντα οργανισμού, η εσωτερική διαρρύθμιση καθώς και επεμβάσεις για λόγους λειτουργικούς και χρήσης του χαρακτηριζόμενου ως διατηρητέου κτιρίου εφόσον δεν αλλοιώνεται ο αρχιτεκτονικός χαρακτήρας του.

5. Επιτρέπεται η χρήση του διατηρητέου κτιρίου ως τουριστικό περίπτερο – εστιατόριο.

6. Δεν επιτρέπεται η τοποθέτηση φωτεινών ή μη επιγραφών και διαφημίσεων σε οποιαδήποτε θέση του κτιρίου και του χώρου που το περιβάλλει. Επιτρέπεται μόνο η τοποθέτηση επιγραφών περιορισμένων διαστάσεων που πληροφορούν για την χρήση του κτιρίου.

7. Για οποιαδήποτε επέμβαση στο εξωτερικό ή εσωτερικό του διατηρητέου κτιρίου και στο χώρο που το περιβάλλει καθώς και για την τοποθέτηση επιγραφών, απαιτείται η έγκριση της Επιτροπής Πολεοδομικού και Αρχιτεκτονικού Ελέγχου (ΕΠΑΕ).


8. Η ισχύς της παρούσας απόφασης αρχίζει από τη δημοσίευσή της στην Εφημερίδα της Κυβερνήσεως.

Η απόφαση αυτη να δημοσιευθεί στην Εφημερίδα της Κυβερνήσεως.

Αθήνα, 21 Οκτωβρίου 1987

Ο ΥΠΟΥΡΓΟΣ

ΠΕΤΡΟΣ ΒΑΛΒΗΣ

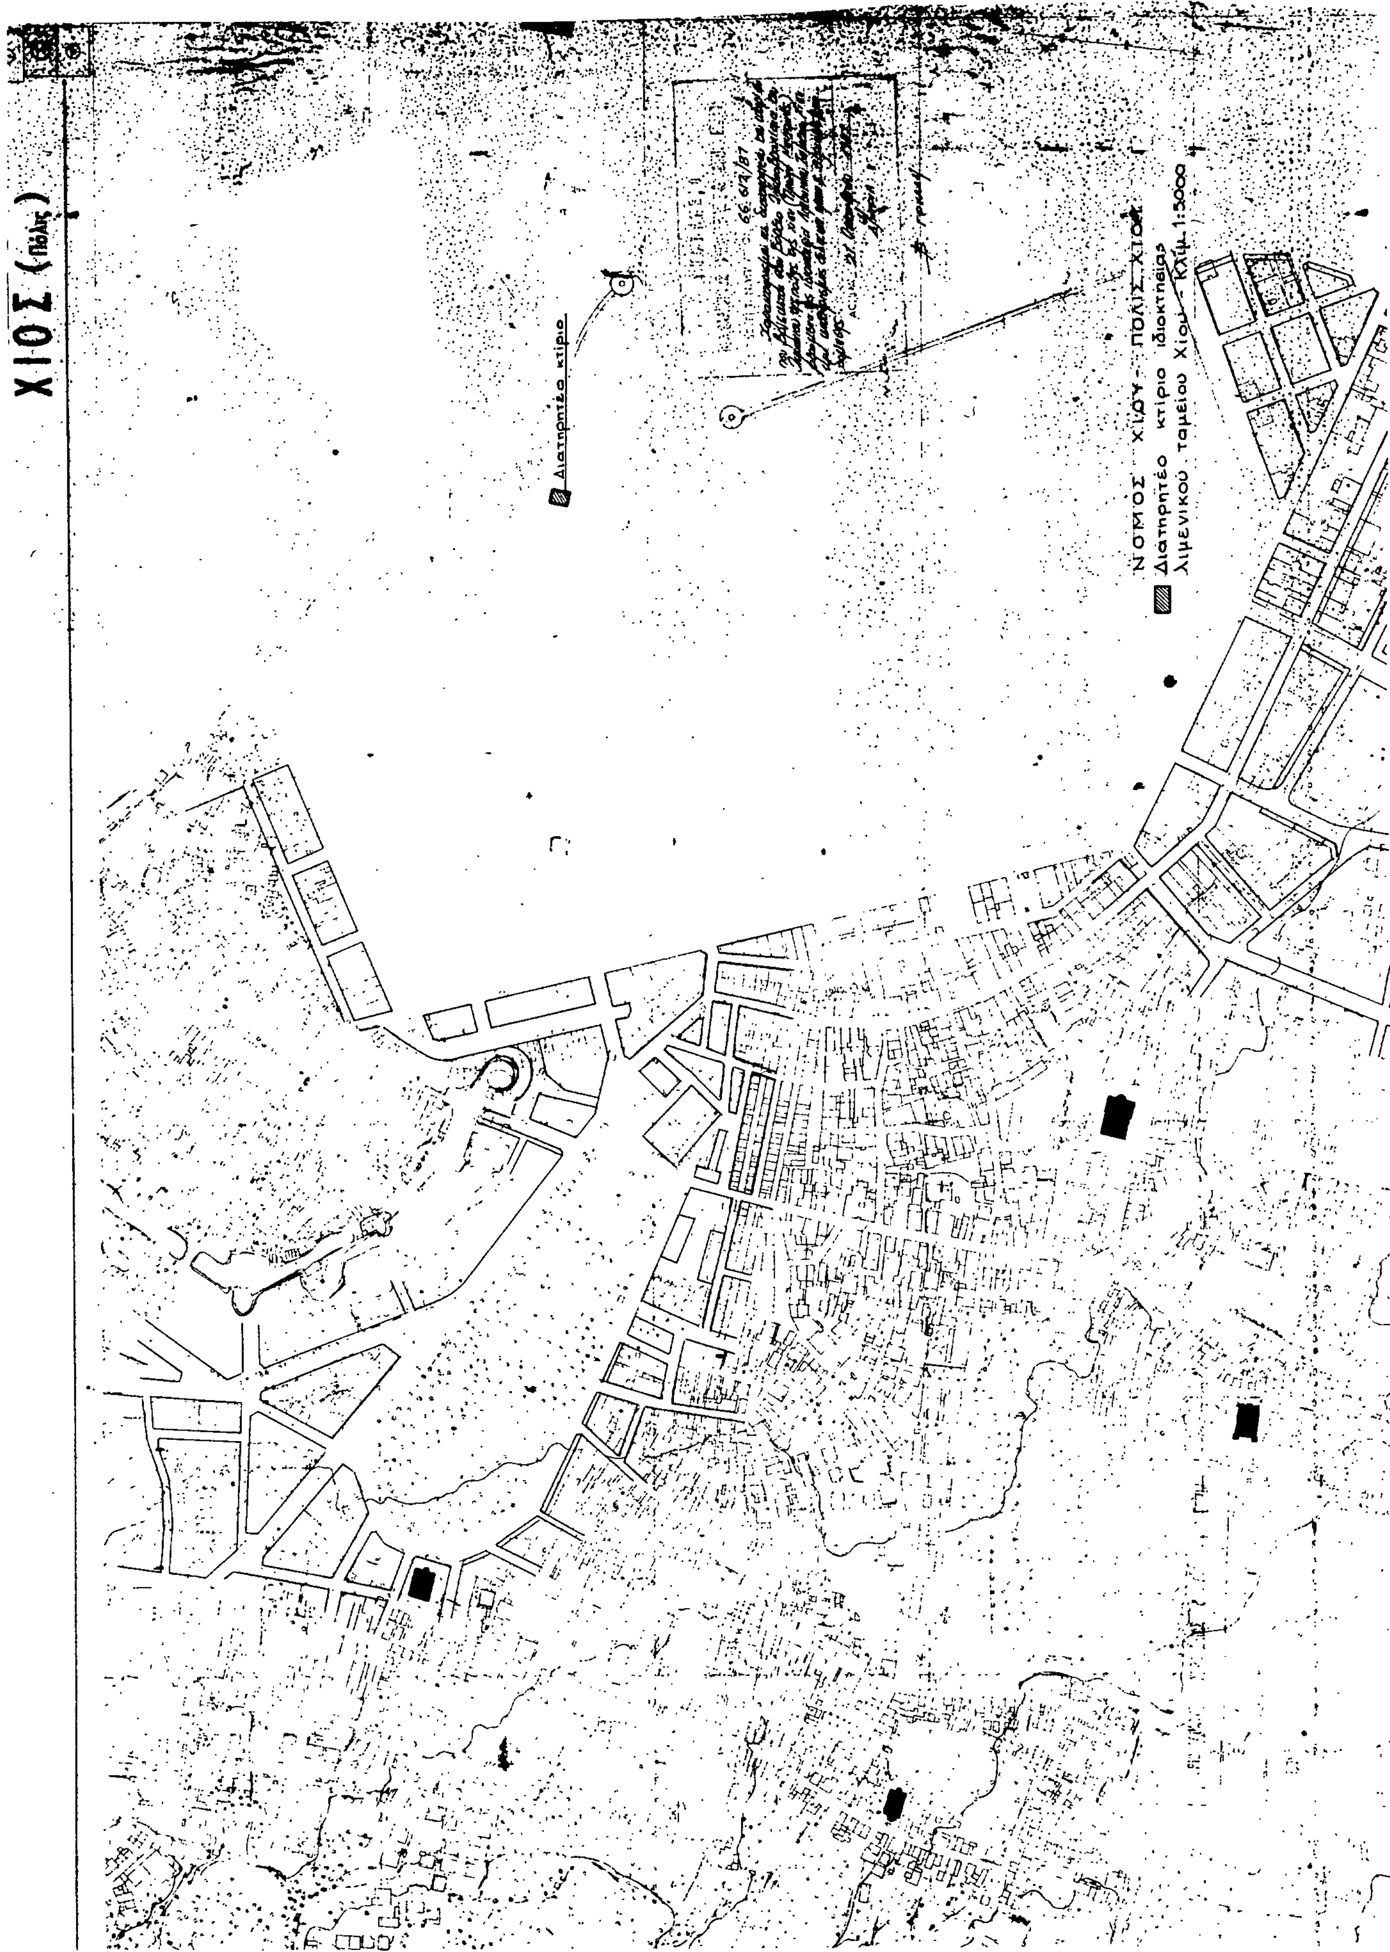
ΧΙΟΣ (Πόλις)
Διατηρητέο κτίριο
ΝΟΜΟΣ ΧΙΟΥ - ΠΟΛΙΣ ΧΙΟΣ
Διατηρητέο κτίριο ιδιοκτησίας
Λιμενικού ταμείου Χίου - Κλίμ. 1:5000

Αριθ. οικ. 63398/4800 (4)

Χαρακτηρισμός ως διατηρητέου του κτιρίου που βρίσκεται επί της οδού Πρεσπών αρ. 14 στην πόλη της Φλώρινας, φερομένου ως ιδιοκτησία Χρήστου, Γρηγόριου, Κωνσταντίνου, Φιλίππου, Νικολάου Σιάμκουρη και καθορισμός ειδικών όρων και περιορισμών δόμησης.

Ο ΑΝΑΠΛ. ΥΠΟΥΡΓΟΣ
ΠΕΡΙΒΑΛΛΟΝΤΟΣ, ΧΩΡΟΤΑΞΙΑΣ & ΔΗΜ. ΕΡΓΩΝ

Εχοντας υπόψη:

1. Τις διατάξεις του Ν. 1577/1985 (ΦΕΚ 210/Α/85) και ειδικότερα τα άρθρα 3 και 4 (παρ. 2).

2. Την υπ' αρ. ΟΙΚ. 75724/1151/30.12.1983 κοινή απόφαση των Υπουργών Προεδρίας Κυβερνήσεως και Χωροταξίας Οικισμού και Περιβάλλοντος (ΦΕΚ 767/Β/83) και ειδικότερα το άρθρο 5, όπως τροποποιήθηκε με την υπ' αρ. 28112/356/17.4.1985 όμοια απόφαση (ΦΕΚ 205/Β/85).

3. Την υπ' αρ. 31252/1530/20.5.87 κοινή απόφαση των Υπουργών Προεδρίας Κυβερνήσεως, Εσωτερικών και Περιβάλλοντος, Χωροταξίας και Δημοσίων Έργων (ΦΕΚ 482/Δ/87).

4. Την υπ' αρ. Υ. 1291/1987 απόφαση του Πρωθυπουργού «σύσταση θέσης αναπληρωτή Υπουργού στα Υπουργεία Εξωτερικών, Εθνικής Άμυνας, Περιβάλλοντος, Χωροταξίας και Δημοσίων Έργων, κ.λπ.» (ΦΕΚ 526/Β).

5. Την υπ, αρ. Υ. 1436/15.10.87 απόφαση του Πρωθυπουργού «καθορισμός αρμοδιοτήτων του Αναπληρωτή Υπουργού Περιβάλλοντος, Χωροταξίας και Δημοσίων Έργων Μανόλη Παπαστεφανάκι» (ΦΕΚ 549/Β).

6. Την από 26.5.1987 αιτιολογική έκθεση και την από 21.9.1987 εισήγηση της Δ/νσης Παραδοσιακών Οικισμών και Περιβάλλοντος (Γ7).

7. Την από 7.7.87 απάντηση των Χρήστου, Γρηγορίου, Κων/νου, Φιλίππου Σιάμκουρη και την παρέλευση της προθεσμίας που ορίζεται από τις διατάξεις του άρθρου 4 παρ. 2 του Ν. 1577/85 (ΦΕΚ 210/Α) χωρίς να περιέλθουν στη Δ/νση Παραδοσιακών Οικισμών και Περιβάλλοντος (Γ7) τυχόν αντιρρήσεις του Νικολάου Σιάμκουρη, αποφασίζουμε:

1. Χαρακτηρίζεται ως διατηρητέο το κτίριο που βρίσκεται επί της οδού Πρεσπών αρ. 14 στην πόλη της Φλώρινας, φερόμενο ως ιδιοκτησία Χρήστου Σιάμκουρη, Γρηγορίου Σιάμκουρη, Κωνσταντίνου Σιάμκουρη, Φιλίππου Σιάμκουρη, Νικολάου Σιάμκουρη, όπως φαίνεται σημειωμένο με διαγράμμιση στο σχετικό πρωτότυπο τοπογραφικό διάγραμμα σε κλίμακα 1:2000 που θεωρήθηκε από τον Προϊστάμενο της Δ/νσης Πολεοδομικών Εφαρμογών με την υπ' αρ. 63398/1987 πράξη του και που συνοπτικό του αντίτυπο δημοσιεύεται με την παρούσα απόφαση γιατί πρόκειται για αξιόλογο κτίριο με ιδιαίτερο αρχιτεκτονικό και μορφολογικό χαρακτήρα.

2. Στο χαρακτηριζόμενο ως διατηρητέο κτίριο απαγορεύεται κάθε αφαίρεση, αλλοίωση ή καταστροφή των επιμέρους αρχιτεκτονικών και διακοσμητικών στοιχείων του.

3. Επιτρέπεται η επισκευή, ο εκσυγχρονισμός των εγκαταστάσεων, η ενίσχυση του φέροντα οργανισμού, η εσωτερική διαρρύθμιση καθώς και επεμβάσεις για λόγους λειτουργικούς του διατηρητέου κτιρίου εφόσον δεν αλλοιώνεται ο αρχιτεκτονικός χαρακτήρας του.

4. Επιτρέπεται η ανέγερση νέου κτιρίου στον ακάλυπτο χώρο του οικοπέδου του διατηρητέου κτιρίου σύμφωνα με τις ισχύουσες πολεοδομικές διατάξεις και μετά από έγκριση της αρμόδιας Επιτροπής Πολεοδομικού και Αρχιτεκτονικού Ελέγχου (ΕΠΑΕ).

5. Δεν επιτρέπεται η τοποθέτηση φωτεινών ή μη επιγραφών και διαφημίσεων στο διατηρητέο κτίριο. Επιτρέπεται μόνο η τοποθέτηση επιγραφών περιορισμένων διαστάσεων που πληροφορούν για τη χρήση του κτιρίου.

6. Για οποιαδήποτε οικοδομική εργασία στο εξωτερικό και εσωτερικό του διατηρητέου κτιρίου και στον περιβάλλοντα χώρο του, καθώς και για την τοποθέτηση επιγραφών, απαιτείται η έγκριση της Επιτροπής Πολεοδομικού και Αρχιτεκτονικού Ελέγχου (ΕΠΑΕ).


7. Η ισχύς της παρούσας απόφασης αρχίζει από τη δημοσίευσή της στην Εφημερίδα της Κυβερνήσεως.

Η απόφαση αυτή να δημοσιευθεί στην Εφημερίδα της Κυβερνήσεως.

Αθήνα, 29 Οκτωβρίου 1987

Ο ΑΝΑΠΛ. ΥΠΟΥΡΓΟΣ

ΜΑΝΟΛΗΣ ΠΑΠΑΣΤΕΦΑΝΑΚΙΣ

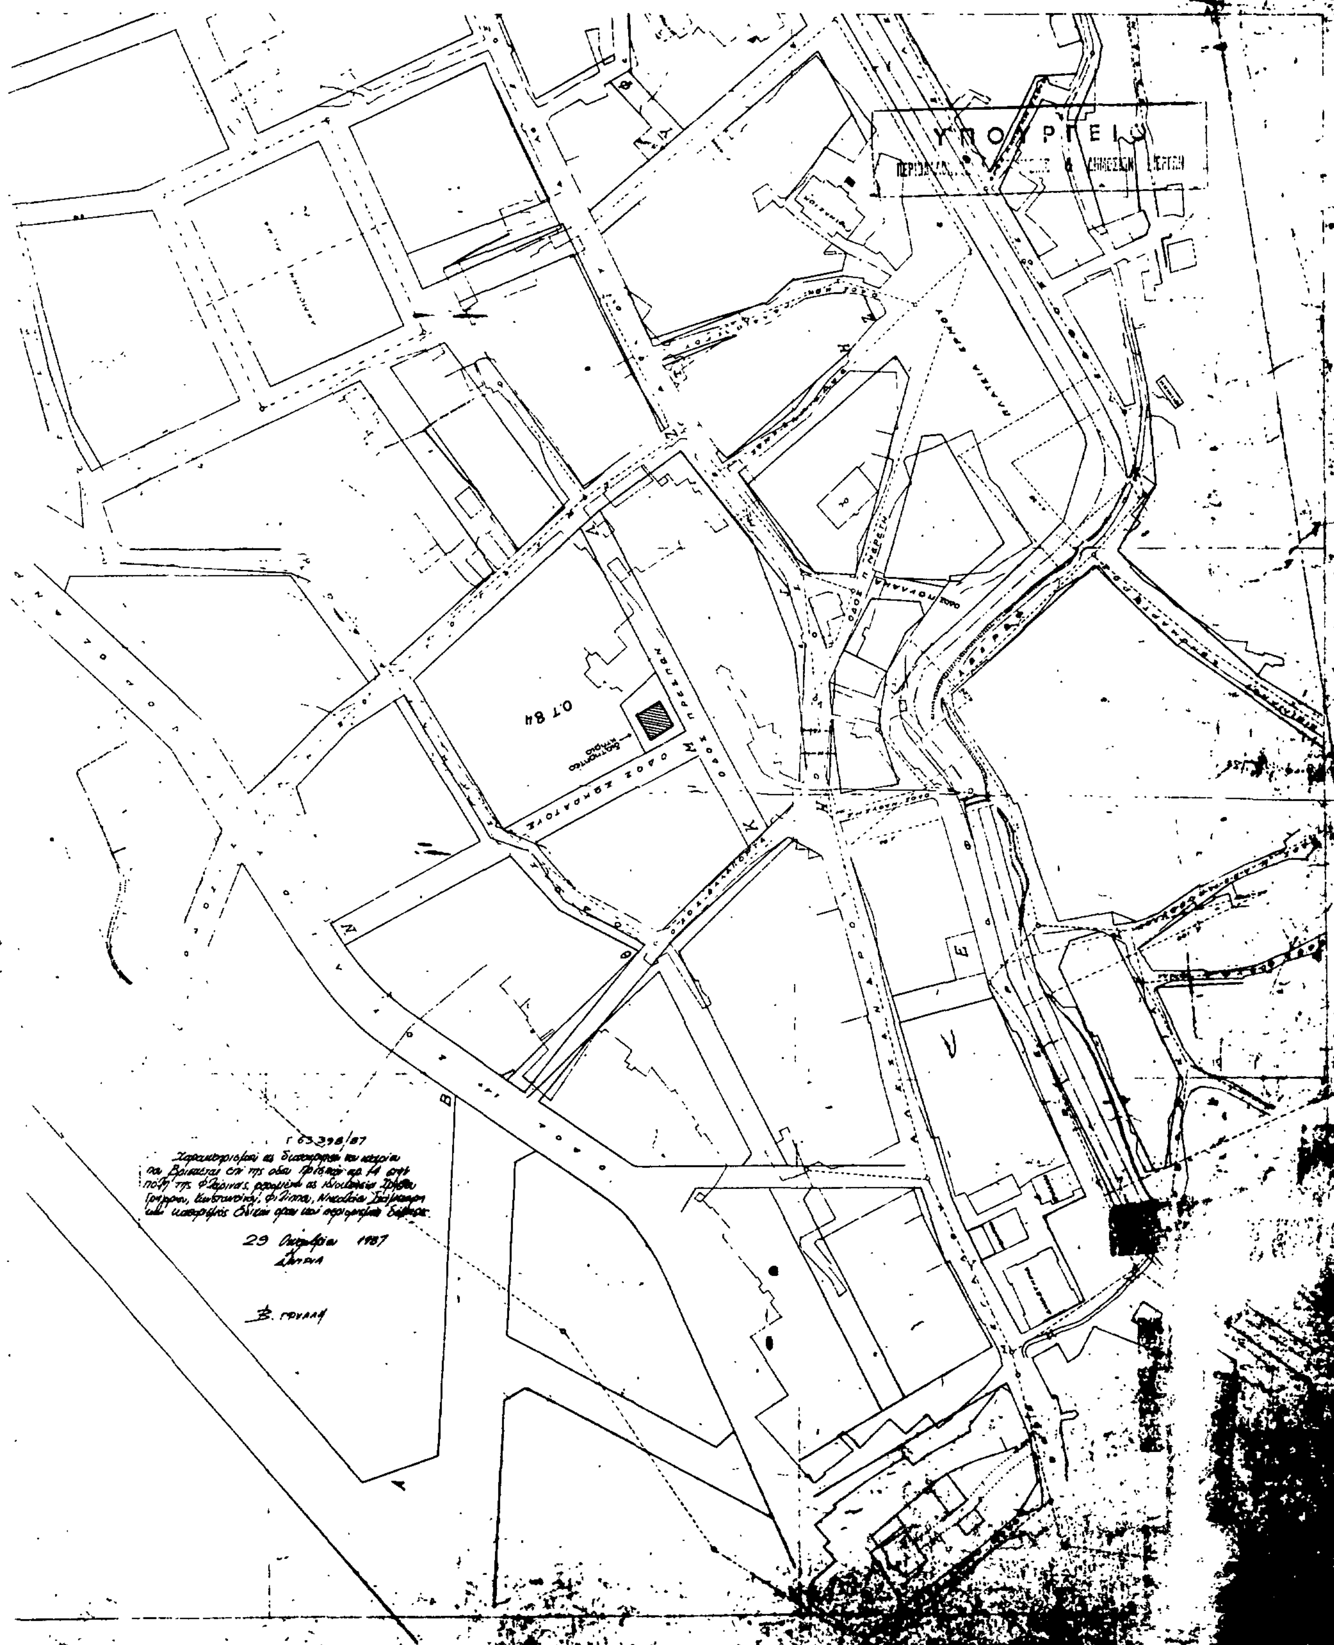
ΦΛΩΡΙΝΑ
ΚΛ : 1000
Ο.Τ 84
ΟΔΟΣ ΠΡΕΣΠΩΝ